



Продается 100 отдельный дом, 250 м², участок 5 соток

15 500 000 руб.


📍 Московская область, коттеджный посёлок Вудлэнд Таун, 56

🚇 метро Домодедовская - 45 минут Транспортom

Площадь

5 сот.

Участок

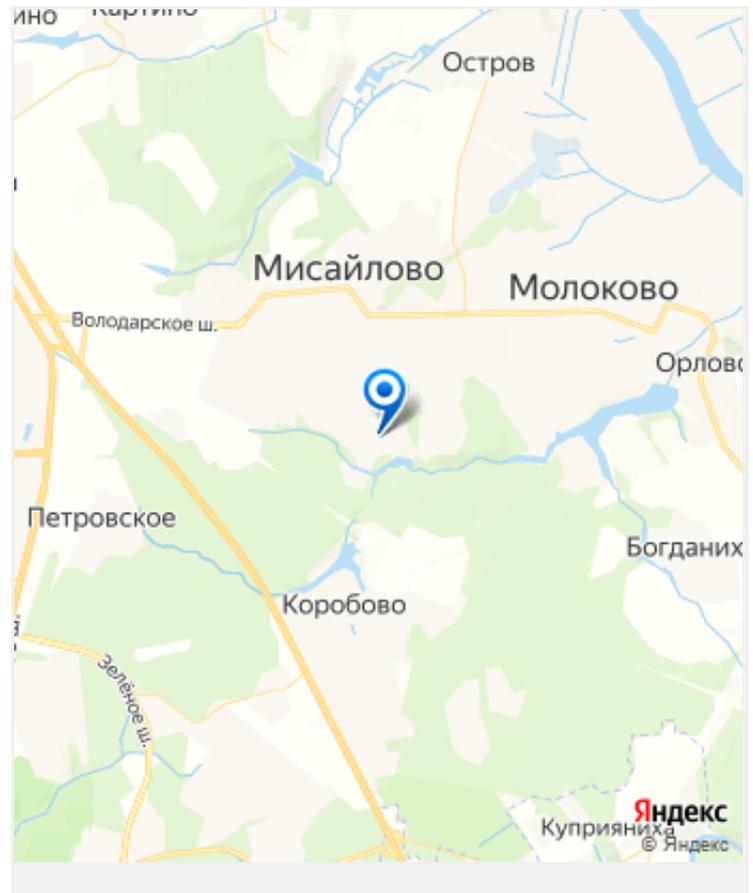

<https://gorobmen.com/catalog/24/177927/>

КП Вудленд. Дом 250 м.кв. Потолки 4м. 4 спальни. Просторные кухня и гостиная. Запроектирован камин. Балкон с выходом из двух комнат. Тераса на первом этаже. Стены 0.5 м. Монолитный фундамент. Есть все основные 4 коммуникации: электричество, канализация, . газ, водоснабжение. Продуманная вентиляция. Оперативный показ. Проект в подарок! Звоните!













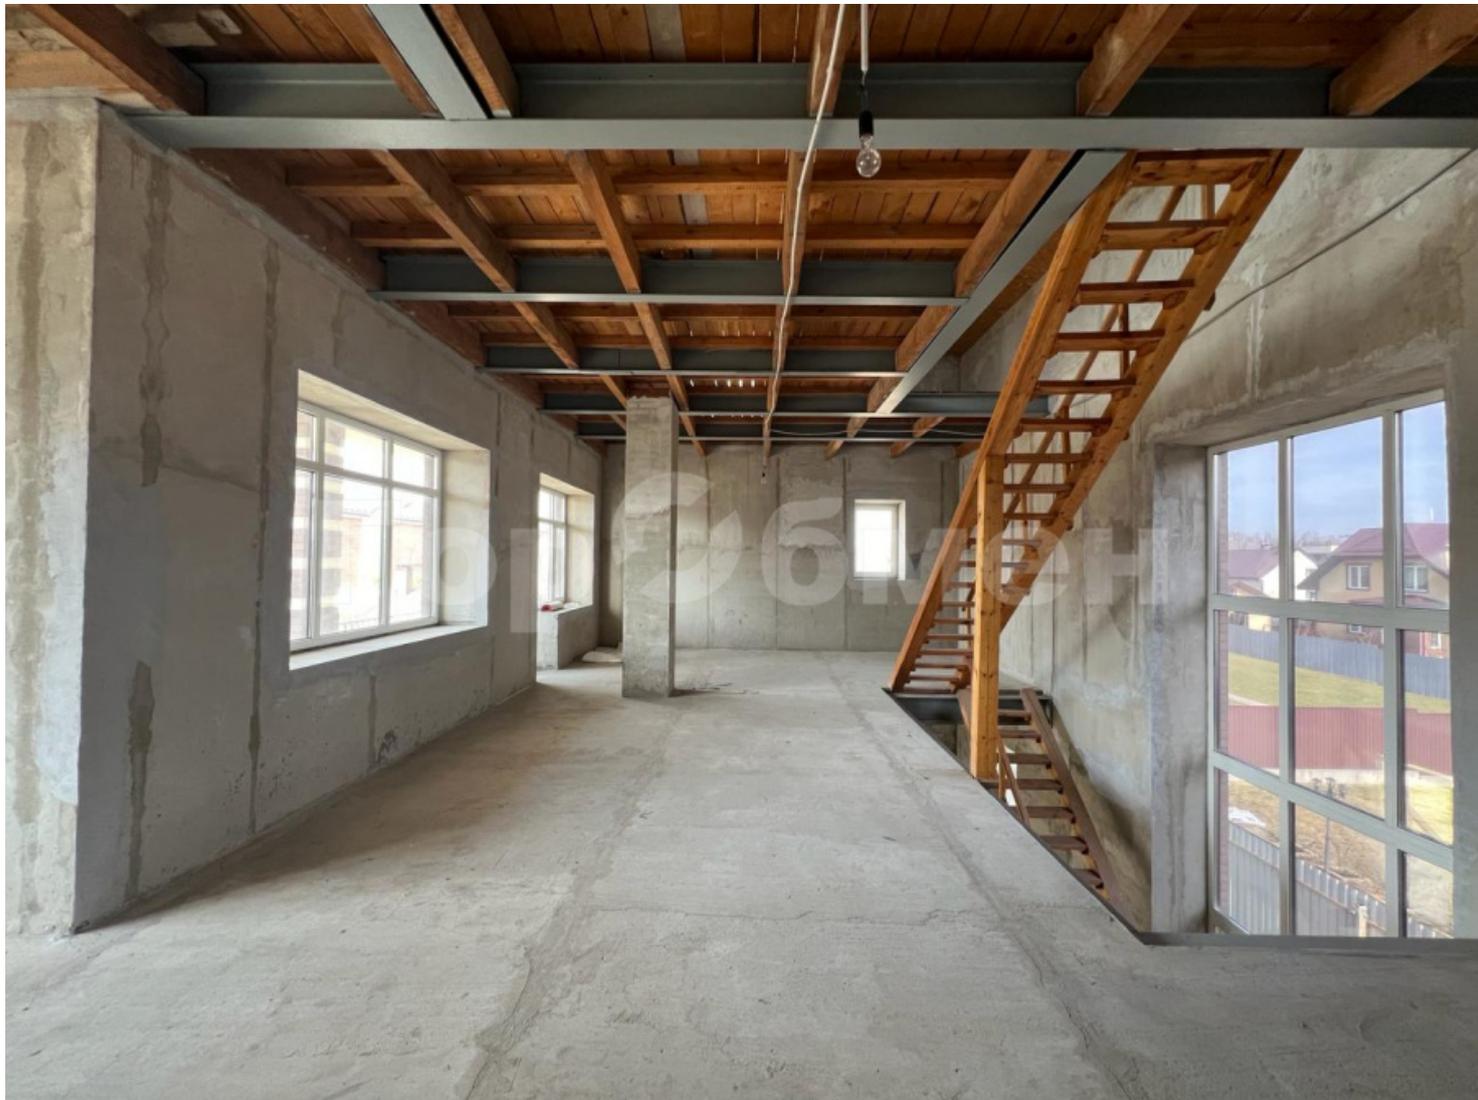

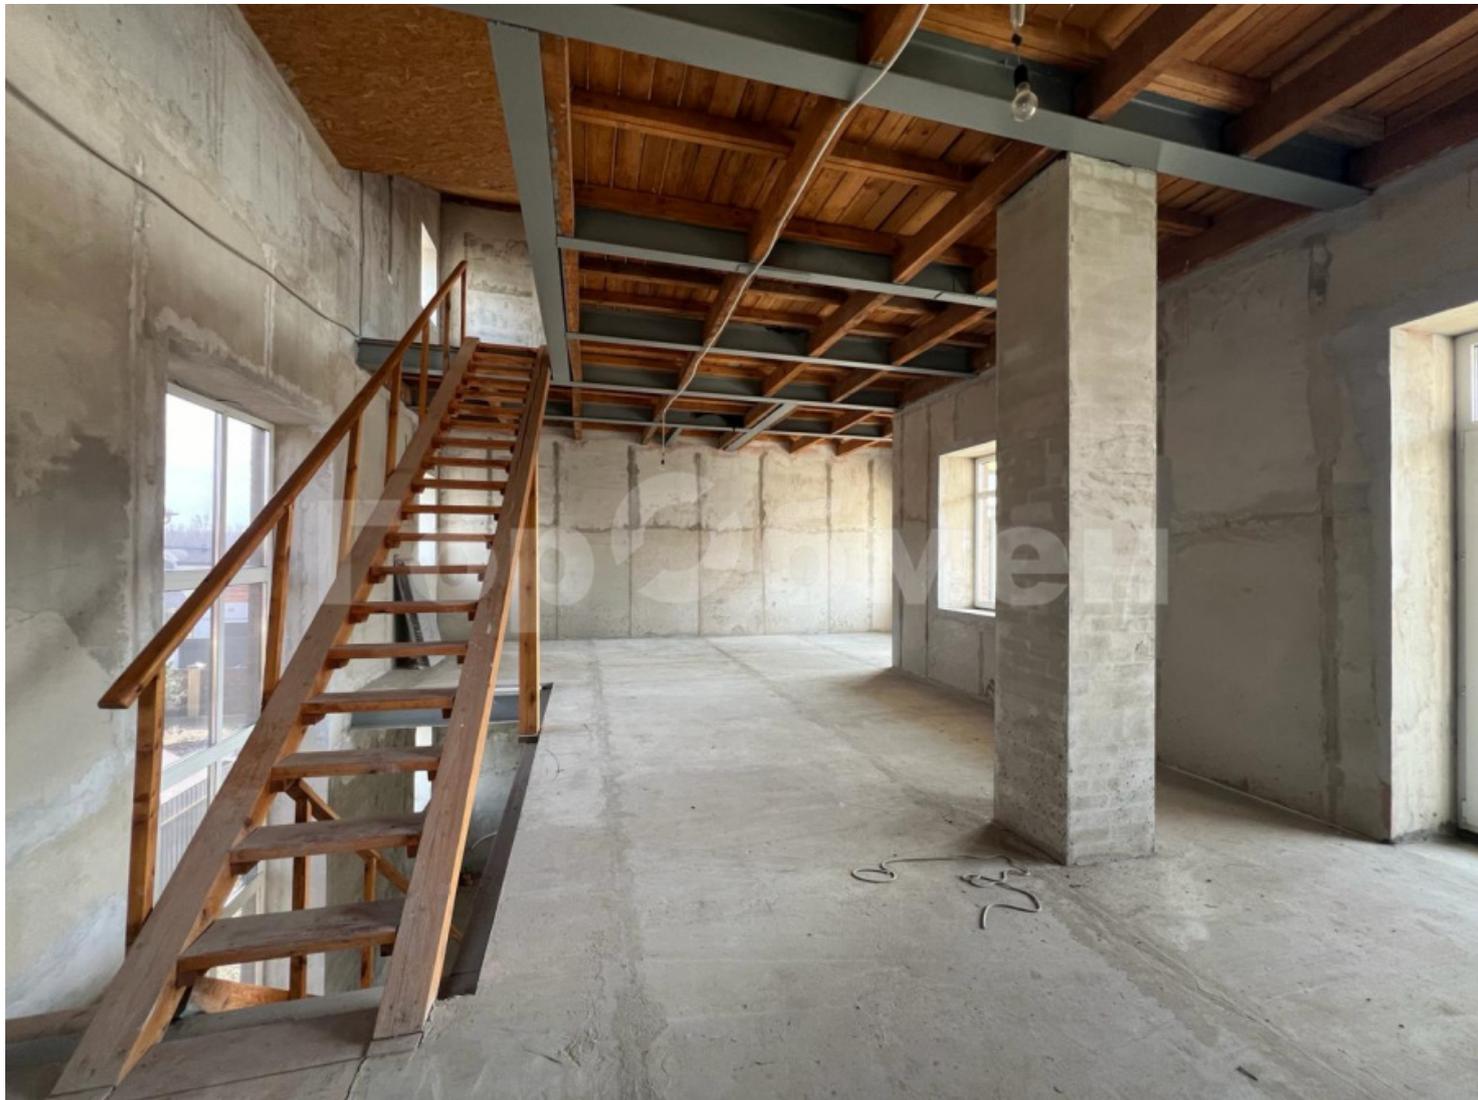










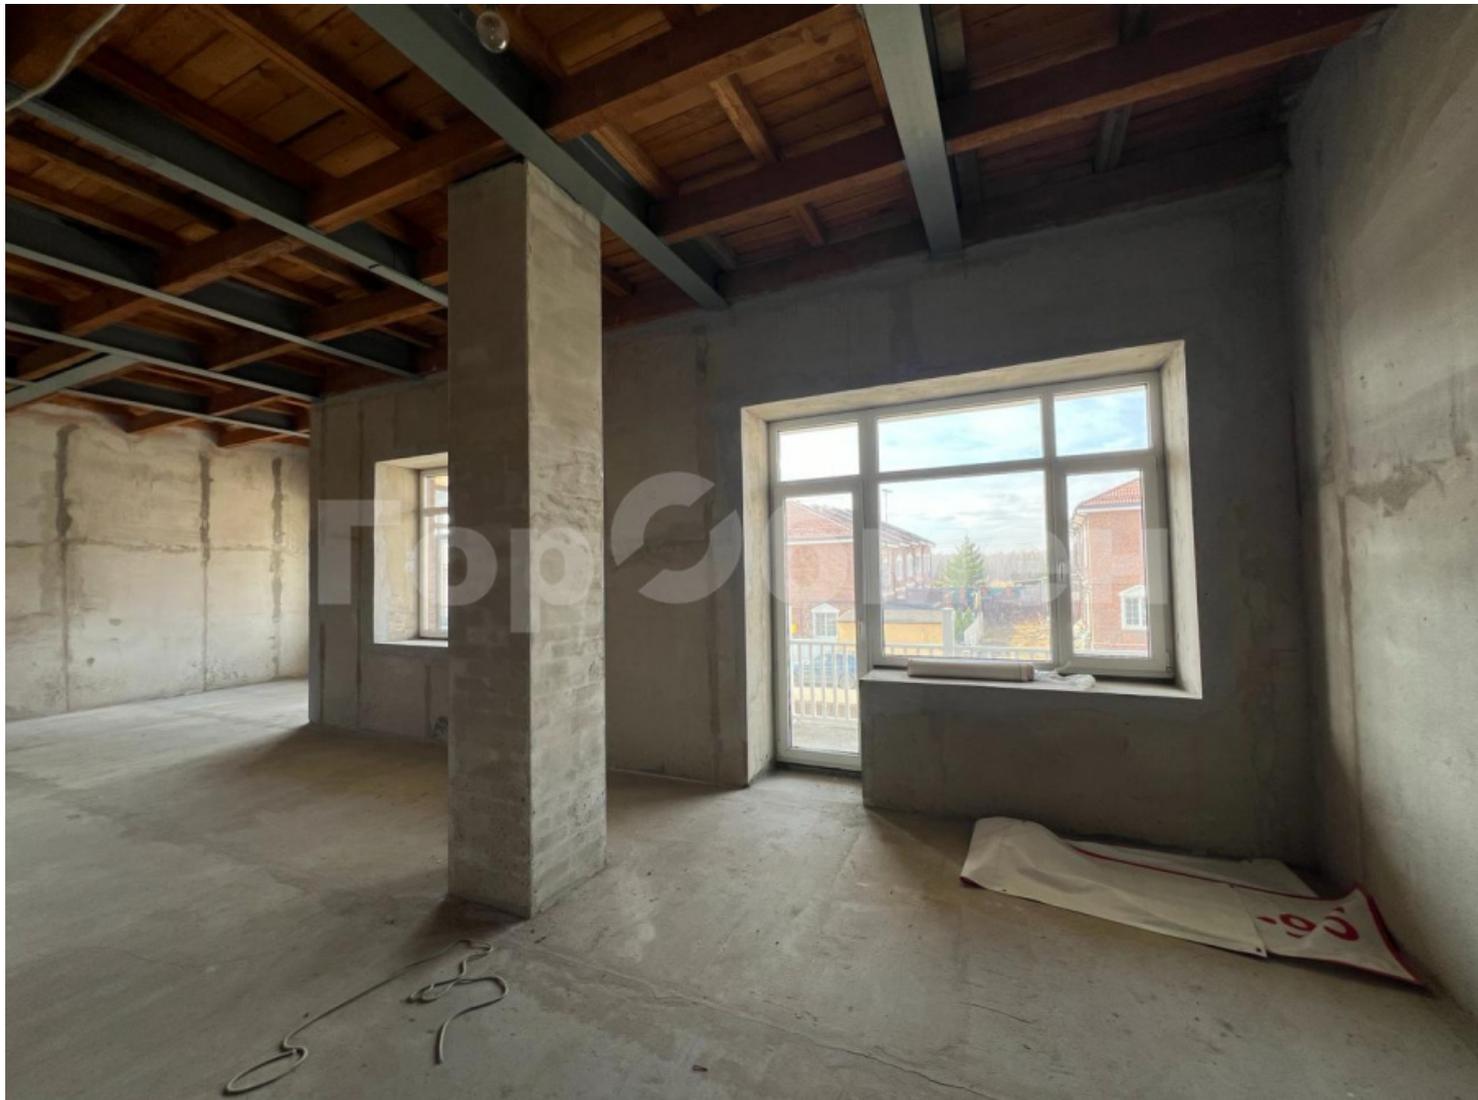












Разрез 1 - 1

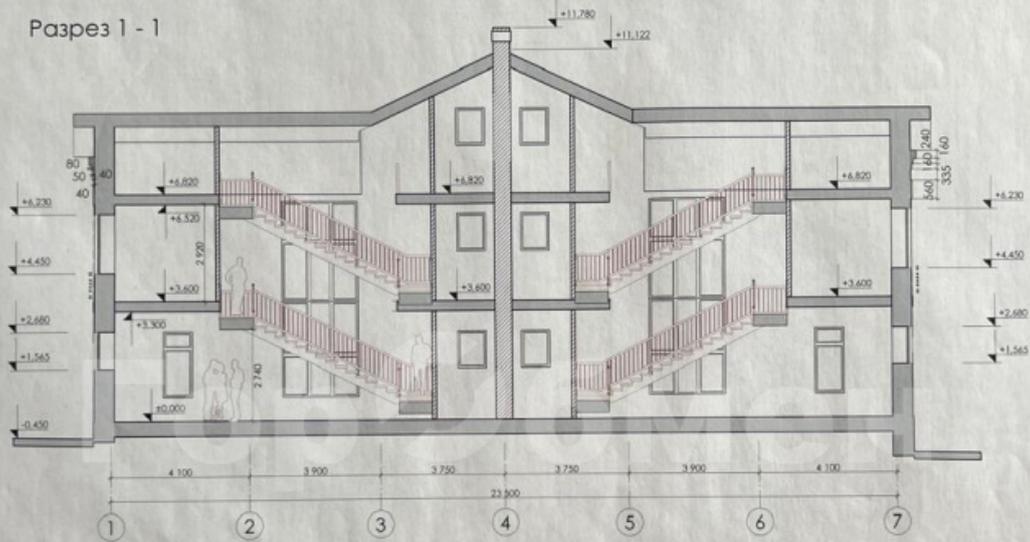


Состав кровли:

Металлочерепица
 Обрешетка, доска шириной 100, толщиной 30
 Контрообрешетка, толщиной 40
 Гидроизоляция, провисание 10-15
 Препрежущая обрешетка, толщиной 50
 Стропильная нога, высотой 200
 Межстропильное пространство - минераловатный
 утеплитель, толщиной 200
 Пароизоляция
 Брусок 35x70
 Подшивка, 2 листа ГКЛ толщиной 25

					Заказчик: Фисенко	АР
					Застройка земельного участка, расположенного по адресу: Московская обл., Московский с.о., д.Мисайлово, п. Вуалыня, уч.№56	
Имя	Кол-во	Лист	№ док	Подпись	Дата	Стация
ТАП	Андреева			<i>[Signature]</i>		Лист
Главный	Асриева			<i>[Signature]</i>		7
					Листов	
					Разрез 1-1	


Схема генерального плана

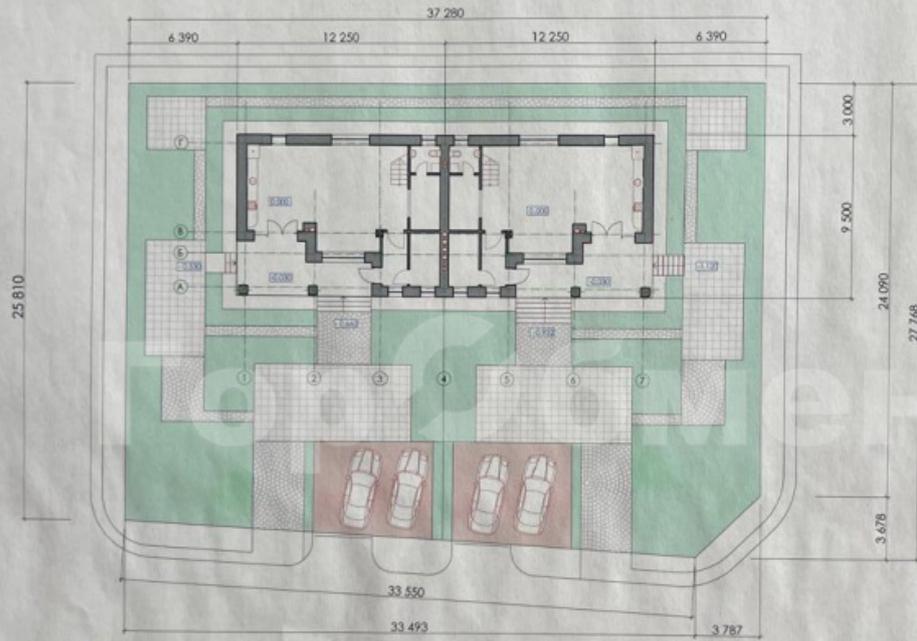

Примечание: схема генерального плана носит рекомендательный характер, не является ландшафтным проектом и требует дополнительных сведений, полученных в результате проведения геодезической съемки

				Заказчик: Фисенко		АР		
				Застройка земельного участка, расположенного по адресу: Московская обл., Московский с.о., д.Михайлово, п. Вуденя, уч.№55				
Изм.	Кол-во	Лист	№ вкл.	Подпись	Дата	Страниц	Лист	Листов
ТАП		Антарина		<i>Антарина</i>		Двухсекционный жилой дом	П	2
Главком		Асриева		<i>Асриева</i>		Схема генерального плана		


Маркировочный план 1-го этажа

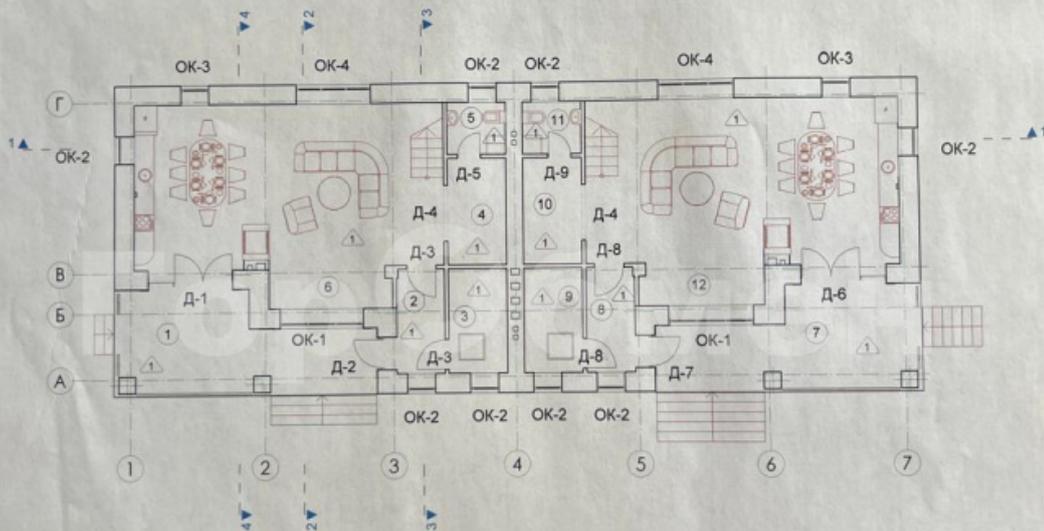

Данный лист рассматривать совместно с планом расположения стен и перегородок

						Заявщик: Физическое	АР	
						Застройка земельного участка, расположенного по адресу: Московская обл., Московский с.о., д. Месайлово, п. Вудленд, уч. №56		
Имя	Коп. уч.	Лист	№ док.	Подпись	Дата	Стадия	Лист	Листов
ГАП		Антарина		<i>[Signature]</i>		П	22	
Главн. кон.		Асриева		<i>[Signature]</i>		Маркировочный план 1 этажа		


Маркировочный план 2-го этажа

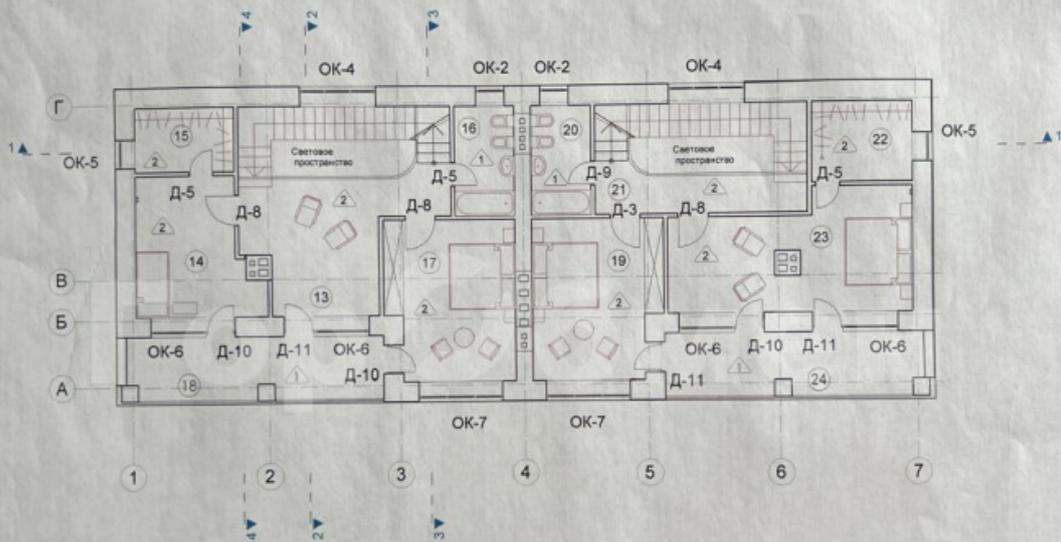

Данный лист рассматривать совместно с планом расположения стен и перегородок

						Заказчик: Фасено	АР	
						Застройка земельного участка, расположенного по адресу: Московская обл., Московский с.о., д. Месайлово, п. Вудлея, уч. №56		
Изм.	Кол. изм.	Лист	№ док.	Подпись	Дата	Страница	Лист	Листов
				Антаринова		П	23	
Главн. кон. Асеева						Маркировочный план 2 этажа		

Маркировочный план мансардного этажа

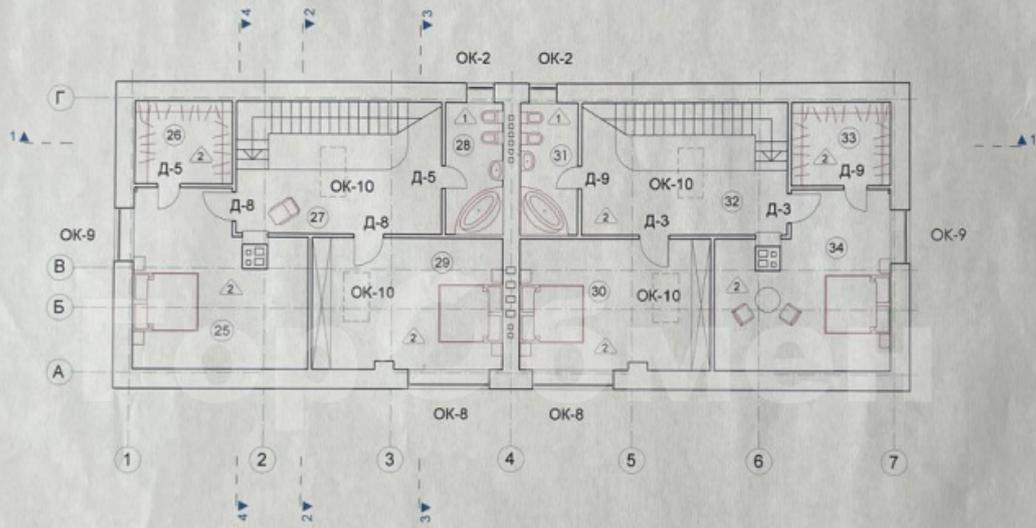

Данный лист рассматривать совместно с планом расположения стен и перегородок

						Заказчик: Физлично	АР		
						Застройка земельного участка, расположенного по адресу: Московская обл., Московский с.о., д. Месайлово, п. Вудланд, уч. №56			
Имя	Кол-во	Лист	№ док.	Подпись	Дата	Двухсекционный жилой дом	Стadia	Лист	Листов
ГАП	Аптарина			<i>[Signature]</i>			П	24	
Главн. едн.	Асриева			<i>[Signature]</i>		Маркировочный план мансардного этажа			